


GESZT

TELEPÜLÉSRENDEZÉSI TERV

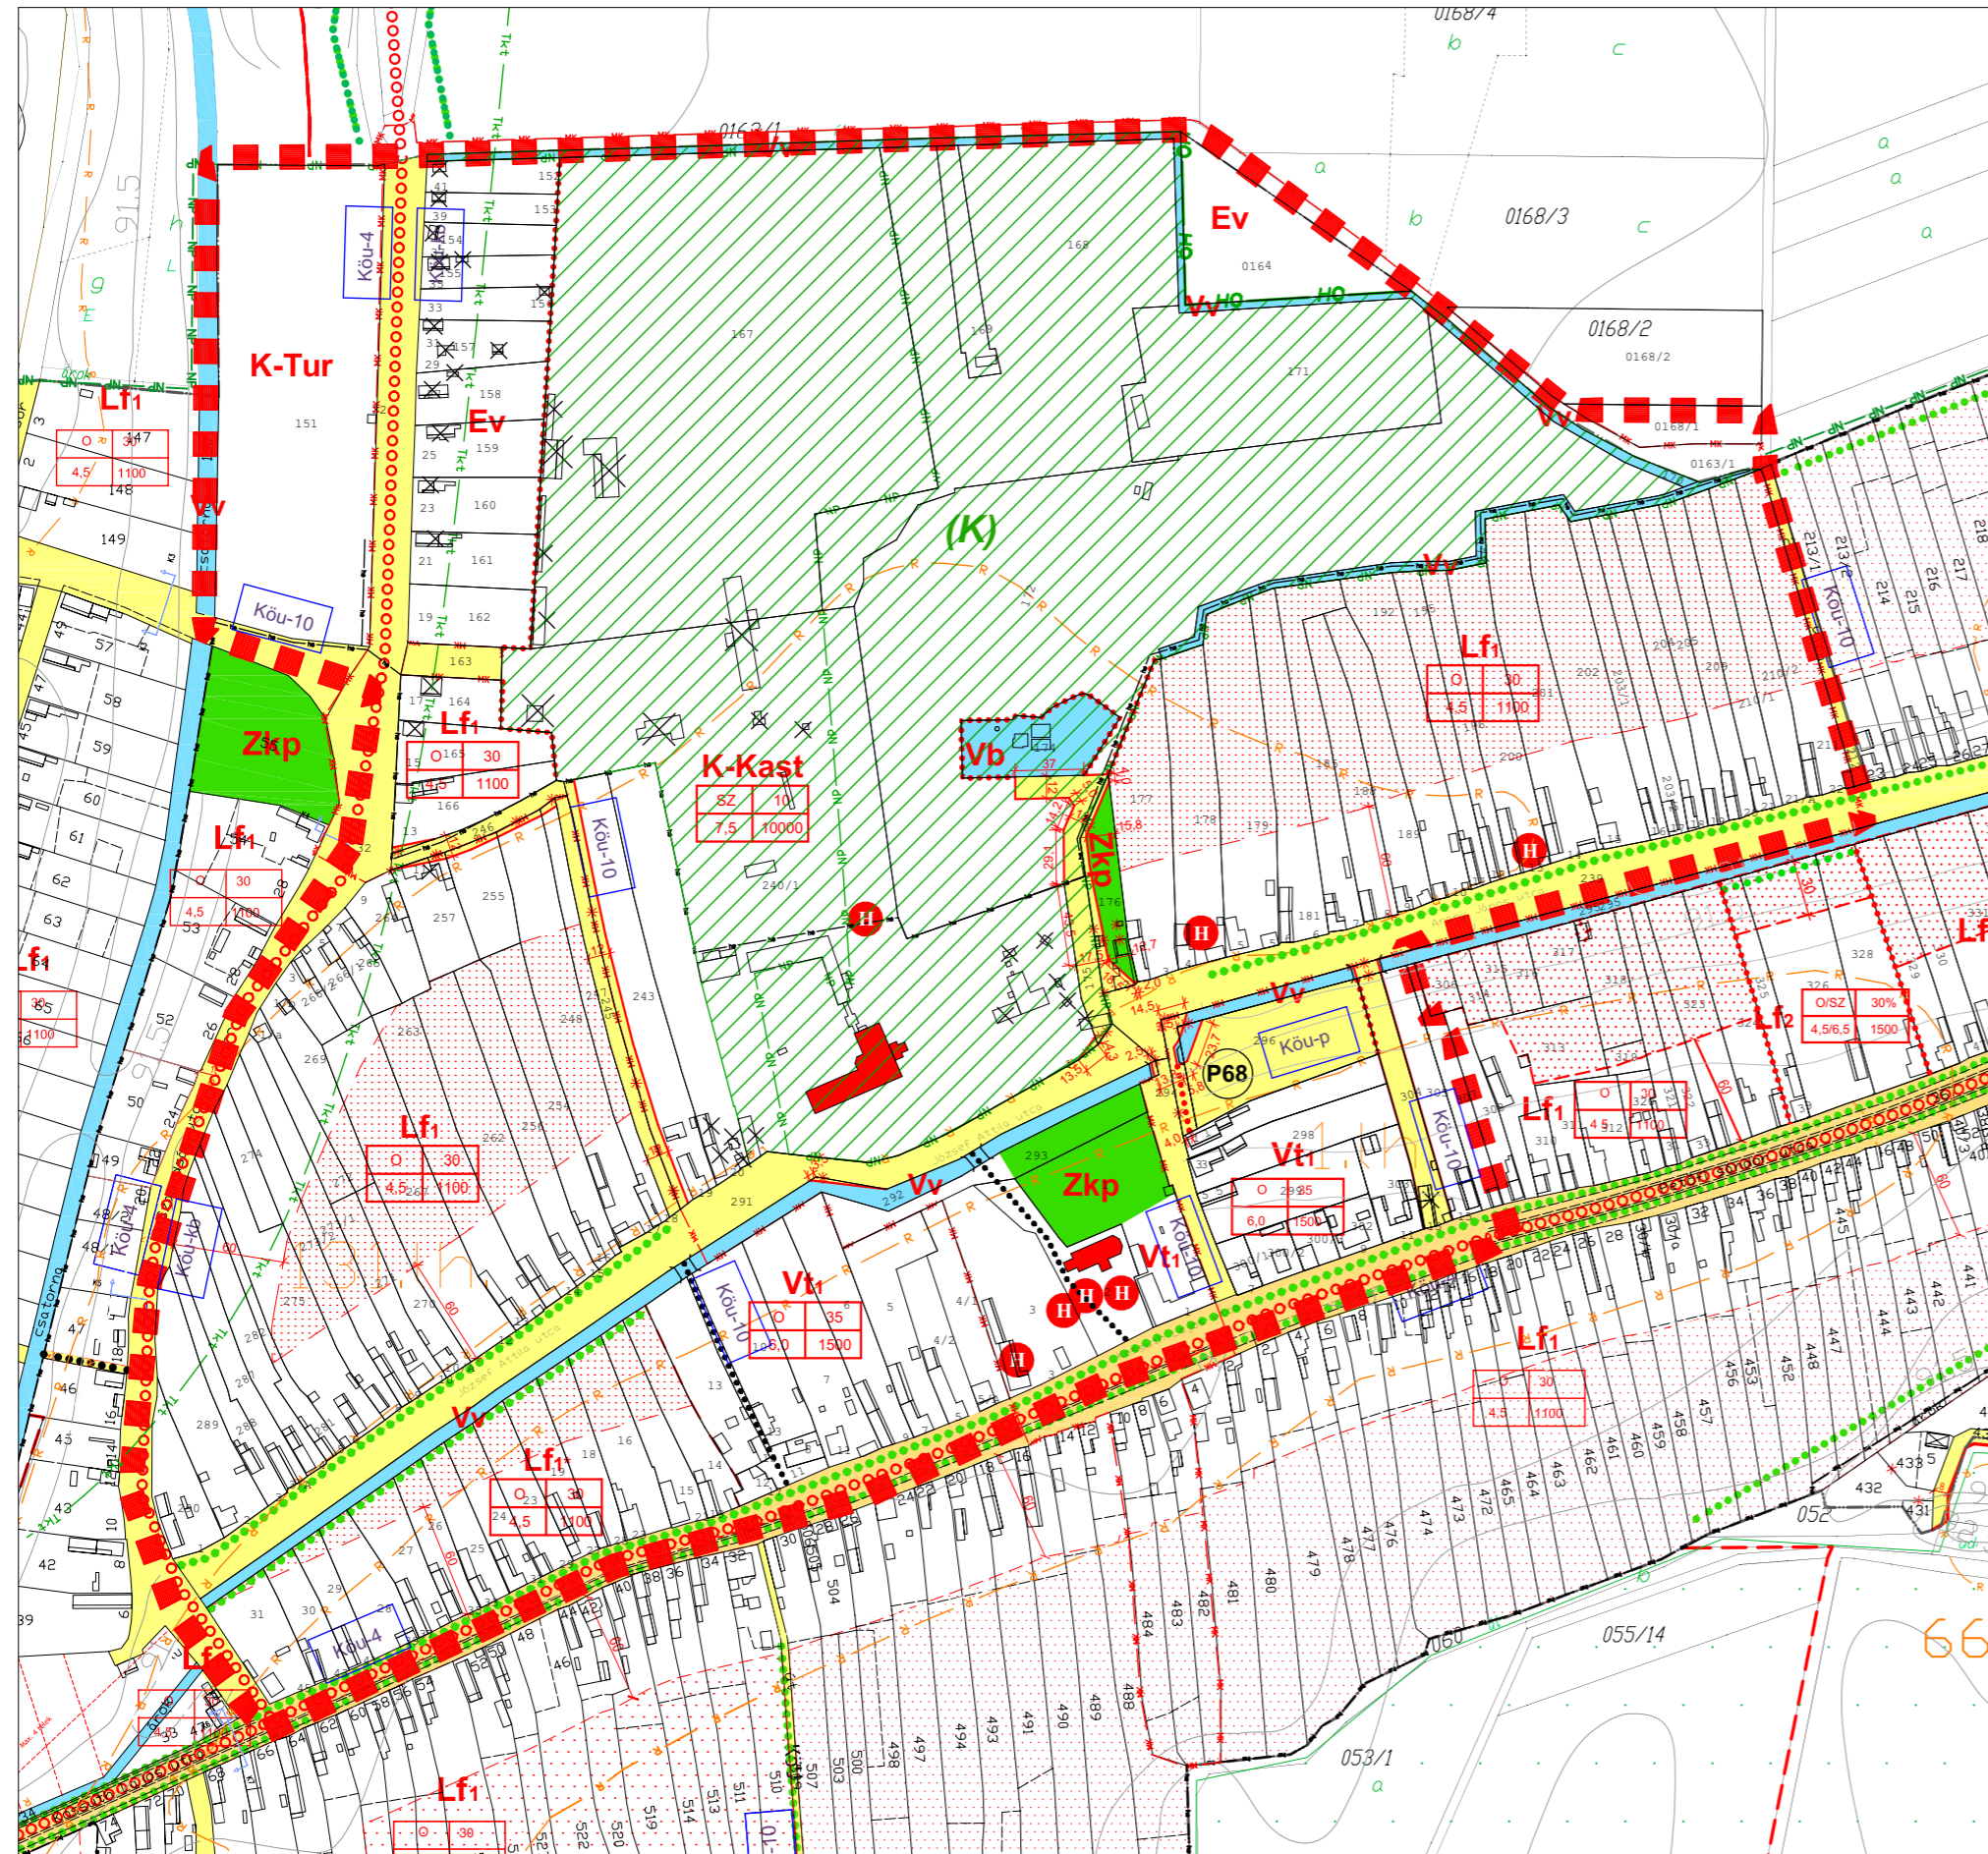

Jelmagyarázat:

■ ■ ■ Tervezési terület határa

VONALAS SZABÁLYOZÁSI ELEMELK

- Belterületi határ
- Szabályozási vonal
- - - Területfelhasználási egység határa
- Építési övezet/Övezet határ
- Védőtávolság

TERÜLETI SZABÁLYOZÁSI ELEMELK

- Közlekedési célú közterület - Országos út területe
- Közlekedési célú közterület - Helyi út területe
- Zöldterület, közpark
- Vizgazdálkodási terület, vízfelület
- Telek be nem építhető része
- Alaptérképen nem szereplő, meglévő épület
- ⊠ Alaptérképen szereplő, már elbontott épület

EGYÉB SZABÁLYOZÁSI ELEMELK

- ○ ○ ○ Tervezett kerékpárút
- ● ● ● Gyalogút
- ● ● ● Kötelező fásítás
- Natura 2000 terület határa
- Nemzeti park határa
- Helyi természetvédelmi terület határa
- Ökológia hálózat - magterület határa
- Tájékpéldelmi terület határa
- Kunhalom
- Kastélypark
- Műemlék épületek
- Helyi védett épületek, építmények
- Műemléki környezet
- Helyi értékvédelmi terület
- ✱ Kötelező megszüntető jel
- Régészeti terület
- Szabályozási szélesség

BÉPÍTÉSRE SZÁNT TERÜLETEK

- Lf Falusias lakóterület
- Vt Településközpont vegyes terület
- K-Sp Különleges terület - sportpálya
- K-T Különleges terület - temető
- K-Kgy Különleges terület - kegyeleti park
- K-Sz Különleges terület - Szennyvíztisztító
- K-Kast Különleges terület - Kastély
- K-Tur Különleges terület - turisztikai
- Gkz Kereskedelmi, szolgáltató gazdasági terület

BÉPÍTÉSRE NEM SZÁNT TERÜLETEK

- Má Általános mezőgazdasági terület - szántó, gyeplő, nádas
- Eg Erdőterület - gazdasági
- Ev Erdőterület - védelmi
- Vv Védett vízgazdálkodási terület (folyókák és állóvizek medre, partja, árok)
- Vb Vízgazdálkodási terület - vízbázis
- Zkp Zöldterület, közpark

beépítési mód	beépítési %
építmény mag. (m)	beépíthető legkisebb telkek (m ²)

KÖZLEKEDÉSI TERÜLETEK

- Közüti közlekedési terület Országos mellékutak (összekötő utak)
- Közüti közlekedési terület Országos mellékutak belterületi átmeneti szakaszai
- Közüti közlekedési terület Országos fő és mellékutak területéghánybevevő kerékpárutak
- Közüti közlekedési terület Belterületi kerékpárutak
- Közüti közlekedési terület Küli és belterületi kiszolgáló utak (mezőgazdasági)
- Közüti közlekedési terület lakó és kiszolgálóutak
- Közüti közlekedési terület - parkoló

- ⊠ Jelenlős közhasználatú parkoló
- ⊠ Szervezett jelentőségű áteresztő, hid

Tér és Terület Kft.

Munka megnevezése:

GESZT
TELEPÜLÉSRENDEZÉSI TERV MÓDOSÍTÁS

Rajz megnevezése:

Szabályozási terv részlet belterület,
módosított - 1 tervezési terület

Vezető tervező:

Torma Gyöngyi
TT-1/04-0135/2006
vezető tervező

CAD feldolgozás:

Benkő Lajos
településmérnök

Rajz méretarány:

M=1:4000

Dátum:

2024. 03. 01.

Rajzszám: